



27WYUF4

NOTÁŘSKÝ ZÁPIS

sepsaný dne 14.3.2023 (slovy: čtrnáctého března roku dva tisíce dvacet tři) mnou, Mgr. Radimem Neubauerem, notářem se sídlem v Praze, s notářskou kanceláří na adrese Praha 1, Kaprova 52/6, na místě samém, v sídle obchodní společnosti EUROVIA CS, a.s., na adrese U Michelského lesa 1581/2, Michle, 140 00 Praha 4, a to k žádosti a za účasti níže uvedeného účastníka, jímž je: -----

obchodní společnost **VINCI Construction CS a.s.**, se sídlem U Michelského lesa 1581/2, Michle, 140 00 Praha 4, IČO: 14080672, zapsaná v obchodním rejstříku, vedeném Městským soudem v Praze, oddíl B, vložka 27244 (dále jen „**VINCI Construction CS a.s.**“ nebo „**účastník**“), **zastoupená místopředsdou představenstva**, jímž je **Paul Scippa**, nar. 1.5.1966, pobytem Polská 1283/18, Vinohrady, Praha 2 (dále jen „**Paul Scippa**“), jehož totožnost mi byla prokázána, a **členem představenstva**, jímž je **Ing. Erika Kohoutová**, nar. 17.4.1983, pobytem Fojtecká 280, Mníšek (dále jen „**Ing. Erika Kohoutová**“), jejíž totožnost mi byla prokázána. -----

Paul Scippa prohlašuje, že velmi dobře ovládá anglický jazyk slovem i písmem. Vzhledem ke znalosti anglického jazyka také mnou, notářem, není třeba účasti (přítomnosti) soudního tlumočníka. -

Existence účastníka a oprávnění Paula Scippy a Ing. Eriky Kohoutové společně zastupovat účastníka jako místopředsda a člen představenstva mi byly prokázány předložením výpisu z obchodního rejstříku, vedeného Městským soudem v Praze, sp. zn. B 27244, vyhotoveného dnešního dne notářskou kanceláří Mgr. Radima Neubauera, notáře v Praze, převedením výstupu z informačního systému veřejné správy, poř. č. výpisu V 213/2023, o němž Paul Scippa a Ing. Erika Kohoutová prohlašují, že obsahuje aktuální stav údajů o účastníku zapisovaných do obchodního rejstříku. -----

Paul Scippa a Ing. Erika Kohoutová dále prohlašují, že: -----

- jsou plně svéprávní, a že jsou oni sami i za účastníka oprávnění a způsobilí samostatně právně jednat v rozsahu právního jednání, o kterém je tento notářský zápis, -----
- jejich jednatelské oprávnění k zastupování účastníka stále trvá, -----
- zájmy žádného z nich nejsou v rozporu se zájmy účastníka ani v rozporu vzájemném. -----

Paul Scippa a Ing. Erika Kohoutová prohlašují, že VINCI Construction CS a.s. je jediným akcionářem obchodní společnosti EUROVIA CS, a.s., se sídlem U Michelského lesa 1581/2, Michle, 140 00 Praha 4, IČO: 45274924, zapsané v obchodním rejstříku, vedeném Městským soudem v Praze, oddíl B,

vložka 1561 (dále jen „**EUROVIA CS, a.s.**“ nebo „**rozdělovaná společnost**“ nebo „**Společnost**“), což dokládají předložením:-----

- výpisu z obchodního rejstříku, vedeného Městským soudem v Praze, sp. zn. B 1561, vyhotoveného dnešního dne notářskou kanceláří Mgr. Radima Neubauera, notáře v Praze, převedením výstupu z informačního systému veřejné správy, poř. č. výpisu V 215/2023, o němž Paul Scippa a Ing. Erika Kohoutová prohlašují, že obsahuje aktuální stav údajů o Společnosti zapisovaných do obchodního rejstříku;-----
- Stanov Společnosti ve znění účinném ode dne 1.7.2022 (slovy: prvního července roku dva tisíce dvacet dva), dále jen „**Stanovy**“, přičemž podle Článku 8 odst. 1. Stanov je seznam akcionářů nahrazen evidencí zaknihovaných cenných papírů;-----

Paul Scippa a Ing. Erika Kohoutová prohlašují, že předložené Stanovy jsou úplným a aktuálním zněním stanov Společnosti;-----

- Protokolu o výsledku služby – výpisu z emise vč. zástav a PPN k zadanému datu, vystaveného společností Centrální depozitář cenných papírů, a.s. dne 13.3.2023 ke dni 10.3.2023 (slovy: desátého března roku dva tisíce dvacet tři) pro akcie Společnosti, označení emise: CS0005022854, dle kterého ke dni 10.3.2023 (slovy: desátého března roku dva tisíce dvacet tři) účastník držel (vlastnil) celkem 1.386.200 kusů akcií Společnosti o jmenovité hodnotě 722,-Kč (slovy: sedm set dvacet dva korun českých) každá, což představuje 100 % (slovy: jedno sto procent) základního kapitálu Společnosti;-----

Paul Scippa a Ing. Erika Kohoutová prohlašují, že předložený výpis z emise k zadanému datu obsahuje aktuální stav údajů a že účastník ke dni 10.3.2023 (slovy: desátého března roku dva tisíce dvacet tři) držel (vlastnil) a k okamžiku sepsání tohoto notářského zápisu stále drží (vlastní) 1.386.200 kusů akcií Společnosti, označení emise: CS0005022854.-----

Na základě částečného výpisu platných údajů z evidence skutečných majitelů, vedené Městským soudem v Praze, sp. zn. B 1561, vyhotoveného dnešního dne notářskou kanceláří Mgr. Radima Neubauera, notáře v Praze, převedením výstupu z informačního systému veřejné správy, poř. č. výpisu V 216/2023, bylo doloženo, že v této evidenci skutečných majitelů je zapsán skutečný majitel Společnosti. Paul Scippa a Ing. Erika Kohoutová prohlašují, že zápis v této evidenci obsahuje aktuální stav údajů.-----

Na základě částečného výpisu platných údajů z evidence skutečných majitelů, vedené Městským soudem v Praze, sp. zn. B 27244, vyhotoveného dnešního dne notářskou kanceláří Mgr. Radima Neubauera, notáře v Praze, převedením výstupu z informačního systému veřejné správy, poř. č. výpisu V 214/2023, bylo doloženo, že v této evidenci skutečných majitelů je zapsán skutečný majitel účastníka. Paul Scippa a Ing. Erika Kohoutová prohlašují, že zápis v této evidenci obsahuje aktuální stav údajů.-----

ZA PRVÉ:-----

Na základě dokumentů, které mi byly předloženy, tímto osvědčuji, že:-----

1) Dne 29.11.2022 (slovy: dvacátého devátého listopadu roku dva tisíce dvacet dva) byl společností EUROVIA CS, a.s., jako rozdělovanou společností, a společností EUROVIA Asphalt s.r.o., se sídlem Nedokončená 1332, Kyje, 198 00 Praha 9, IČO: 49790633, zapsanou v obchodním rejstříku, vedeném Městským soudem v Praze, oddíl C, vložka 368880 (dále jen „**EUROVIA Asphalt s.r.o.**“ nebo „**nástupnická společnost**“, nástupnická společnost spolu s rozdělovanou společností dále společně též jen „**zúčastněné společnosti**“), v souladu se zákonem č. 125/2008 Sb., o přeměnách obchodních společností a družstev, v účinném znění (dále jen „**zákon o přeměnách**“) a v souladu se zákonem č. 89/2012 Sb., občanský zákoník, v účinném znění, vyhotoven a podepsán **Projekt přeměny rozdělení odštěpením sloučením**, s rozhodným dnem rozdělení 1.1.2023 (slovy: prvního ledna roku dva tisíce dvacet tři) (dále jen „**projekt rozdělení**“). -----

Na základě projektu rozdělení rozdělovaná společnost nezaniká a vyčleněná část jejího jmění přechází na jednu existující nástupnickou společnost EUROVIA Asphalt s.r.o., to vše podle ust. § 243 odst. 1 písm. b) bodu 2. zákona o přeměnách (dále jen „**rozdělení**“). -----

Předložený projekt rozdělení v listinné podobě, podepsaný statutárními orgány obou zúčastněných společností, jež je předmětem schválení jediného akcionáře v působnosti valné hromady rozdělované společnosti a jež je přílohou tohoto notářského zápisu, byl porovnán se zněním publikovaného projektu rozdělení, založeným v elektronické verzi sbírky listin rozdělované společnosti pod č. listiny B 1561/SL156/MSPH, a bylo zjištěno, že se jedná o znění totožné. -----

2) Projekt rozdělení byl v souladu s ust. § 33 odst. 1 písm. a) zákona o přeměnách: -----

- dne 30.11.2022 podán k uložení a dne 1.12.2022 pod č. listiny B 1561/SL156/MSPH založen do sbírky listin obchodního rejstříku, vedeného Městským soudem v Praze, sp. zn. B 1561, pro rozdělovanou společnost EUROVIA CS, a.s., a -----
- dne 30.11.2022 podán k uložení a dne 8.12.2022 pod č. listiny C 368880/SL54/MSPH založen do sbírky listin obchodního rejstříku, vedeného Městským soudem v Praze, sp. zn. C 368880 pro nástupnickou společnost EUROVIA Asphalt s.r.o.-----

3) Oznámení o uložení projektu rozdělení do sbírky listin obchodního rejstříku, vedeného Městským soudem v Praze, bylo v souladu s ust. § 33 odst. 1 písm. b) zákona o přeměnách spolu s upozorněním pro akcionáře, společníky a věřitele zúčastněných společností na jejich práva podle ust. § 35 až § 39 a § 298 zákona o přeměnách, zveřejněno v Obchodním věstníku dne 12.12.2022, a to: -----

- pod spisovou značkou OV06751837 pro rozdělovanou společnost EUROVIA CS, a.s., a -----
- pod spisovou značkou OV06751838 pro nástupnickou společnost EUROVIA Asphalt s.r.o. ----

4) Z předloženého znění projektu rozdělení bylo zjištěno, že v souvislosti s rozdělením: -----

- a) nedochází ke zvýšení základního kapitálu nástupnické společnosti ze jmění rozdělované společnosti, jež na ni má dle projektu rozdělení přejít, rozdělovaná společnost proto nebyla dle ust. § 253 odst. 3 zákona o přeměnách povinna nechat ocenit přecházející jmění posudkem znalce; -----
- b) **nedochází k výměně akcií** rozdělované společnosti za podíly nástupnické společnosti, a to ve smyslu ust. § 314 odst. 4, ust. § 307 ve spojení s ust. § 135 a ustanovení § 289 ve spojení s ust. § 98 zákona o přeměnách, neboť jediný akcionář rozdělované společnosti je zároveň jediným společníkem nástupnické společnosti, tj. tatáž osoba se podílí jak na rozdělované společnosti, tak na nástupnické společnosti, emisní kurs všech akcií emitovaných rozdělovanou společností byl v plné výši splacen, vkladová povinnost jediného společníka nástupnické společnosti byla v celém rozsahu splněna a stanoví tak projekt rozdělení (čl. 1 odst. 1.2. bod iii. projektu rozdělení);-----
- c) nedochází ke změně výše základního kapitálu žádné ze zúčastněných společností; -----
- d) nedochází ke změně zakladatelského právního jednání žádné ze zúčastněných společností. ----

5) Rozhodným dnem rozdělení, tj. dnem, od něhož se jednání rozdělované společnosti, týkající se odštěpované části jmění, považuje z účetního hlediska za jednání uskutečněné na účet nástupnické společnosti, je dle projektu rozdělení **1.1.2023** (slovy: prvního ledna roku dva tisíce dvacet tři), tj. rozhodný den následuje po vyhotovení projektu rozdělení. -----

6) Jediný akcionář rozdělované společnosti a jediný společník nástupnické společnosti v souladu s ust. § 7, § 8 a § 9 zákona o přeměnách dne 28.11.2022 v písemné formě s úředně ověřenými podpisy členů jeho statutárního orgánu prohlásil, že:-----

- (i) se ve smyslu ust. § 7 zákona o přeměnách vzdává: -----
- práva na dorovnání, práva na náhradu škody;-----
 - práva podat návrh na určení neplatnosti projektu rozdělení a návrh na vyslovení neplatnosti rozhodnutí o schválení rozdělení;-----
 - práva na zaslání dokumentů a práva na zpřístupnění dokumentů v souvislosti s rozdělením;----
 - veškerých dalších práv, včetně práv vzniklých v budoucnu, jež mu v souvislosti s rozdělením poskytuje zákon o přeměnách; -----
- (ii) uděluje souhlas s tím, že: -----
- nebude vypracována žádná zpráva týkající se rozdělení vyžadovaná zákonem o přeměnách, včetně podrobné písemné zprávy o rozdělení dle ust. § 24 zákona o přeměnách a včetně znalecké zprávy o rozdělení;-----
 - nebude vyhotovena mezitímní účetní závěrka žádné ze zúčastněných společností; -----
 - nebude seznámen se změnami jmění v žádné ze zúčastněných společností ve smyslu ustanovení § 287a a ust. § 301 zákona o přeměnách; -----

(iii) vyslovil souhlas s tím, že nepožaduje ani nebude požadovat poskytnutí informací týkajících se druhé ze zúčastněných společností ve smyslu ust. § 34 zákona o přeměnách, a dále jako jediný společník nástupnické společnosti prohlásil, že nepožádal ani nepožádá o jmenování znalce za účelem přezkoumání projektu rozdělení. -----

S ohledem na shora uvedená prohlášení se nevyžaduje zejména:-----

- zpracování podrobné písemné zprávy o rozdělení podle ust. § 24 a násl. zákona o přeměnách ani znalecké zprávy pro rozdělení podle ust. § 113 a násl. zákona o přeměnách, -----
- sestavení mezitímní účetní závěrky, ani-----
- seznámení společníka a akcionáře zúčastněných společností se změnami týkajícími se jmění ve smyslu ustanovení § 287a a § 301 zákona o přeměnách. -----

ZA DRUHÉ:-----

Z předloženého Prohlášení zúčastněných společností ze dne 14.3.2023 (slovy: čtrnáctého března roku dva tisíce dvacet tři) a z projektu rozdělení bylo, mimo jiné, zjištěno, že: -----

- žádná ze zúčastněných společností: -----
 - není příjemcem dotace nebo návratné finanční výpomoci podle zákona č. 218/2000 Sb., o rozpočtových pravidlech a o změně některých souvisejících zákonů (rozpočtová pravidla), v účinném znění, ani žádné jiné veřejné podpory, která by byla dotčena přeměnou a u které by dosud nedošlo k uplynutí doby udržitelnosti; -----
 - není příjemcem investiční pobídky podle zákona č. 72/2000 Sb., o investičních pobídkách, v účinném znění; -----
 - není obviněnou právnickou osobou ve smyslu zákona č. 250/2016 Sb., o odpovědnosti za přestupky a řízení o nich, v účinném znění (dále jen „**přestupkový zákon**“), nebylo jí doručeno rozhodnutí o zákazu rozdělení podle příslušných ustanovení přestupkového zákona;-
 - není v likvidaci a do dnešního dne ani nebylo rozhodnuto o jejím zrušení s likvidací;-----
 - není v úpadku, ani vůči ní není zahájeno ani vedeno insolvenční řízení dle příslušných ustanovení zákona č. 182/2006 Sb., o úpadku a způsobech jeho řešení (insolvenční zákon), v účinném znění, což bylo za rozdělovanou společnost doloženo výpisem z insolvenčního rejstříku, vyhotoveným dnešního dne notářskou kanceláří Mgr. Radima Neubauera, notáře v Praze, převedením výpisu z elektronické podoby do podoby listinné, poř. č. výpisu V 217/2023;-----
 - nevydala žádné dluhopisy dle zákona č. 190/2004 Sb., o dluhopisech, v účinném znění, ani jiné účastnické cenné papíry ve smyslu ust. § 37 zákona o přeměnách; -----

- se ve lhůtě 3 (slovy: tři) let před vyhotovením projektu rozdělení nezúčastnila žádné přeshraniční fúze a neúčastní se žádné jiné dosud neúčinné přeměny, a to jak vnitrostátní, tak přeshraniční; -----
- neobdržela žádnou žádost o poskytnutí dostatečné jistoty k zajištění pohledávky některého ze svých věřitelů ve smyslu ust. § 35 zákona o přeměnách; -----
- proti žádné ze zúčastněných společností nebylo zahájeno trestní stíhání a není proti ní vedeno trestní řízení ani řízení vykonávací podle zákona č. 418/2011 Sb., o trestní odpovědnosti právnických osob a řízení proti nim, v účinném znění, s výjimkou trestního řízení zahájeného Usnesením policejního orgánu – Policie ČR, Národní centrály proti organizovanému zločinu SKPV, Expozitivity Ústí nad Labem, 4. oddělení – ze dne 22. 9. 2022, č. j. NCOZ-2268-2254/TČ-2016-417404-H, s tím, že přeměna zúčastněných společností byla povolena Usnesením Okresního soudu v Liberci ze dne 1.2.2023, č.j. 0 Nt 16019/2022-29, jež nabylo právní moci dne 7.2.2023 (slovy: sedmého února roku dva tisíce dvacet tři); za rozdělovanou společnost byl dále doložen výpis z evidence rejstříku trestů právnických osob, vyhotovený dnešního dne notářskou kanceláří Mgr. Radima Neubauera, notáře v Praze, převedením výpisu z elektronické podoby do podoby listinné, poř. č. výpisu T 34/2023;-----
- k rozdělení není třeba rozhodnutí žádného správního orgánu ve smyslu ust. § 15a zákona o přeměnách;-----
- účetním obdobím obou zúčastněných společností je kalendářní rok; konečné účetní závěrky obou zúčastněných společností byly vyhotoveny ke dni předcházejícímu rozhodný den rozdělení, tj. ke dni 31.12.2022 (slovy: třicátého prvního prosince roku dva tisíce dvacet dva), zahajovací rozvahy obou zúčastněných společností byly vyhotoveny k rozhodnému dni rozdělení, tj. ke dni 1.1.2023 (slovy: prvního ledna roku dva tisíce dvacet tři); konečné účetní závěrky i zahajovací rozvahy podléhají povinnému ověření auditorem ve smyslu zákona č. 563/1991 Sb., o účetnictví, v účinném znění; -----
- jediný společník nástupnické společnosti nepožádal o jmenování znalce za účelem přezkoumání rozdělení; -----
- podíl nástupnické společnosti ani akcie rozdělované společnosti nejsou zastaveny, emisní kurs všech akcií emitovaných rozdělovanou společností byl v plném rozsahu splacen, vkladová povinnost jediného společníka nástupnické společnosti byla v plném rozsahu splněna. -----

ZA TŘETÍ: -----

Obchodní společnost VINCI Construction CS a.s. činí v souladu s ust. § 12 zákona č. 90/2012 Sb., o obchodních společnostech a družstvech (zákon o obchodních korporacích), v účinném znění (dále jen „zákon o obchodních korporacích“), a ve smyslu ustanovení § 302 zákona o přeměnách toto rozhodnutí jediného akcionáře při výkonu působnosti valné hromady společnosti EUROVIA CS, a.s.:-----

I. Schválení rozdělení společnosti EUROVIA CS, a.s. ve formě rozdělení odštěpením sloučením se společností EUROVIA Asphalt s.r.o. -----

Jediný akcionář společnosti EUROVIA CS, a.s. schvaluje rozdělení společnosti EUROVIA CS, a.s. odštěpením sloučením se společností EUROVIA Asphalt s.r.o., při kterém rozdělovaná společnost EUROVIA CS, a.s. nezaniká a vyčleněná část jejího jmění přechází na již existující společnost EUROVIA Asphalt s.r.o., to vše podle ust. § 243 odst. 1 písm. b) bodu 2. zákona o přeměnách a podle podmínek uvedených v projektu rozdělení ze dne 29.11.2022 (slovy: dvacátého devátého listopadu roku dva tisíce dvacet dva). -----

II. Schválení projektu rozdělení -----

Jediný akcionář společnosti EUROVIA CS, a.s. schvaluje projekt rozdělení, tj. Projekt přeměny rozdělení odštěpením sloučením, vyhotovený dne 29.11.2022 podle ust. § 243 odst. 1 písm. b) bodu 2. zákona o přeměnách společností EUROVIA CS, a.s., jako společností rozdělovanou, a společností EUROVIA Asphalt s.r.o., jako společností nástupnickou. -----

Já, notář, **o s v ě d ě u j i a p o t v r z u j i** existenci a soulad s právními předpisy všech právních jednání a formalit, ke kterým je rozdělovaná společnost EUROVIA CS, a.s. povinna pro rozhodování o schválení rozdělení, včetně projektu rozdělení, a že schválení rozdělení společnosti EUROVIA CS, a.s. odštěpením sloučením se společností EUROVIA Asphalt s.r.o. je v souladu s právními předpisy a zakladatelským právním jednáním rozdělované společnosti EUROVIA CS, a.s. -----

V souladu s ust. § 70 a ust. § 70a zákona č. 358/1992 Sb., o notářích a jejich činnosti (notářský řád), v účinném znění, prohlašuji dále, že **právní jednání obsažené v tomto notářském zápisu je v souladu s právními předpisy a případně s dalšími dokumenty, se kterými soulad právního jednání vyžaduje zvláštní právní předpis, že splňuje náležitosti a podmínky stanovené zvláštním právním předpisem pro zápis do veřejného rejstříku, že byly splněny formality stanovené pro právní jednání nebo pro zápis do veřejného rejstříku zvláštním právním předpisem, a že mi splnění bylo formalit doloženo.** -----

O tom byl tento notářský zápis sepsán. Ing. Erikou Kohoutovou byl tento notářský zápis dle jejího prohlášení přečten, Paulu Scippovi byl obsah tohoto notářského zápisu mnou, notářem, přetlumočen do anglického jazyka, poté s ním Paul Scippa projevil souhlas a následně byl oběma za účastníka v plném rozsahu schválen. -----

Paul Scippa, v.r.

za **VINCI Construction CS a.s.**

Paul Scippa,

místopředseda představenstva

Ing. Erika Kohoutová, v.r.

za **VINCI Construction CS a.s.**

Ing. Erika Kohoutová

člen představenstva

Mgr. Radim Neubauer, v.r.

Mgr. Radim Neubauer, notář

opis otisku úředního razítka notáře:

*Mgr. RADIM NEUBAUER

NOTÁŘ V PRAZE*

malý státní znak ČR

-1-

L.S.



Příloha č. 1
NZ 78/2023

PROJEKT

rozdělení obchodní společnosti

EUROVIA CS, a.s.

odštěpením sloučením s obchodní společností

EUROVIA Asfalt s.r.o.

Projekt přeměny rozdělení odštěpením sloučením

vyhotovený v souladu s ustanovením § 243 odst. 1 písm. b) bod 2. zákona č. 125/2008 Sb.,
o přeměnách obchodních společností a družstev, ve znění pozdějších předpisů („ZoP“)

(„Projekt“)

zúčastněnými společnostmi, jimiž jsou:

- 1) **EUROVIA CS, a.s.**, IČO: 452 74 924, právní forma: akciová společnost, se sídlem:
U Michelského lesa 1581/2, Michle, 140 00 Praha 4, zapsaná v obchodním rejstříku vedeném
Městským soudem v Praze, oddíl B, vložka 1561, s plně splaceným základním kapitálem ve
výši 1.000.836.400,- Kč,

jakožto rozdělovaná společnost (dále jen „**Rozdělovaná společnost**“)

a

- 2) **EUROVIA Asphalt s.r.o.**, IČO: 497 90 633, právní forma: společnost s ručením omezeným, se
sídlem: Nedokončená 1332, Kyje, 198 00 Praha 9, zapsaná v obchodním rejstříku vedeném
Městským soudem v Praze, oddíl C, vložka 368880, s plně splaceným základním kapitálem ve
výši 4.698.000,- Kč

jakožto nástupnická společnost (dále jen „**Nástupnická společnost**“) a

(Rozdělovaná společnost a Nástupnická společnost dále také společně jen „**Zúčastněné společnosti**“ nebo jednotlivě „**Zúčastněná společnost**“)

VZHLEDEM K TOMU, ŽE:

- A) Zúčastněné společnosti jsou obchodními společnostmi podnikajícími v oblasti dopravního stavitelství a jsou součástí skupiny společností, která je v České republice a na Slovensku ovládána obchodní společností VINCI Construction CS a.s., IČO: 140 80 672, se sídlem U Michelského lesa 1581/2, Michle, 140 00 Praha 4 (dále jen „**VCCS**“), a tedy podléhají jednotnému řízení (dále jen „**Koncern VINCI Construction CS**“);
- B) V České republice dochází ke konsolidaci podnikatelských aktivit společností Koncernu VINCI Construction CS, která byla již z podstatné části provedena a v rámci níž mimo jiné dochází k rozdělení specializovaných podnikatelských aktivit do samostatných obchodních společností, přičemž v rámci tohoto procesu je mimo jiné nezbytné, aby část jmění Rozdělované společnosti spojená s provozem obalovny asfaltových směsí Dalovice přešla na Nástupnickou společnost, jak je popsáno níže v tomto Projektu, čímž bude výše uvedená konsolidace co do korporátních kroků týkajících se obaloven dokončena („**Přeměna**“);
- C) Účelem Přeměny společně s dalšími s ní souvisejícími a na ni navazujícími kroky je zajistit, aby Nástupnická společnost spravovala jmění a zajišťovala činnosti související s výrobou obalovaných asfaltových směsí v rámci Koncernu VINCI Construction CS;
- D) Jediným akcionářem Rozdělované společnosti a jediným společníkem Nástupnické společnosti je společnost VCCS;
- E) Zúčastněné společnosti mají zájem účastnit se přeměny, kterou dojde k rozdělení Rozdělované společnosti odštěpením níže popsaných částí jejího jmění do Nástupnické společnosti, přičemž tyto odštěpované části jmění Rozdělované společnosti budou sloučeny s Nástupnickou společností,

VYHOTOVILY ZÚČASTNĚNÉ SPOLEČNOSTI NÁSLEDUJÍCÍ PROJEKT PŘEMĚNY:

1. Předmět a rozhodný den Přeměny

- 1.1. Předmětem tohoto Projektu je rozdělení Rozdělované společnosti odstěpením části jejího jmění odpovídajícího Vyčleňované části (jak je tato definována níže) sloučením s Nástupnickou společností.
- 1.2. V důsledku Přeměny předvídané tímto Projektem:
 - i. Rozdělovaná společnost nezaniká a ve zbývající části (po přechodu Vyčleňované části, jak je tato definována níže, na Nástupnickou společnost) pokračuje ve své podnikatelské činnosti;
 - ii. část jmění Rozdělované společnosti odpovídající Vyčleňované části přejde na Nástupnickou společnost, jak je stanoveno v článku 3.1 tohoto Projektu;
 - iii. v souladu s § 314 odst. 4 a s § 289 ve spojení s § 98 ZoP nedojde k žádné výměně či nabytí jakýchkoli podílů Nástupnické společnosti, a to z důvodu, že Zúčastněné společnosti mají stejného jediného akcionáře a jediného společníka, a tedy jedna a tatáž osoba se podílí ve stejném poměru jak na Rozdělované, tak na Nástupnické společnosti, vkladová povinnost jediného společníka Nástupnické společnosti byla v celém rozsahu splněna, emisní kurz akcií Nástupnické společnosti byl zcela splacen a stanoví tak tento Projekt; s ohledem na skutečnost, že nedochází k výměně akcií Rozdělované společnosti za podíly Nástupnické společnosti, nevzniknou žádná práva z vyměněných či nových podílů;
 - iv. nedojde ke změnám ve vlastnické struktuře Zúčastněných společností oproti stavu v okamžiku vyhotovení ani schvalování tohoto Projektu;
 - v. nedojde ke změně zakladatelských právních jednání žádné ze Zúčastněných společností;
 - vi. nedojde ke změnám výše základního kapitálu žádné ze Zúčastněných společností;
 - vii. nedojde ke změně právní formy žádné ze Zúčastněných společností;
 - viii. nedojde k jakýmkoli změnám týkajícím se akcií Rozdělované společnosti či podílu v Nástupnické společnosti;
 - ix. nedojde ke změně v obsazení orgánů žádné ze Zúčastněných společností.
- 1.3. Rozhodný den Přeměny je stanoven na 1. 1. 2023 („**Rozhodný den**“). K zápisu Přeměny do obchodního rejstříku nedojde dříve než v Rozhodný den.
- 1.4. Od Rozhodného dne se majetek a dluhy vztahující se k Vyčleňované části považují z účetního hlediska za majetek a dluhy Nástupnické společnosti a jednání Rozdělované společnosti týkající se Vyčleňované části se považuje za jednání Nástupnické společnosti.

2. Doplnující informace o Přeměně, odkládací podmínka Přeměny

- 2.1. Z důvodů uvedených v odst. 1.2.iii tohoto Projektu nedochází v rámci Přeměny k výměně akcií Rozdělované společnosti za podíly Nástupnické společnosti. Tento Projekt proto ve smyslu § 290 odst. 3 a § 280 odst. 2 ZoP neobsahuje údaje uvedené v § 250 odst. 1 písm. b), c), f), § 290 odst. 1 písm. a) až c) a f) ZoP a § 280 odst. 1 ZoP.

- 2.2. Přeměna nebude mít žádný vliv na akcie Rozdělované společnosti, tyto akcie nepodléhají výměně, neštěpí se, nemění se jejich jmenovitá hodnota, druh ani forma ani nedochází k výměně listinných akcií za akcie zaknihované či obráceně.
- 2.3. Rozdělovaná společnost ani Nástupnická společnost neemitovaly žádné dluhopisy, v tomto Projektu proto nejsou navrhována žádná opatření pro vlastníky Zúčastněnými společnostmi emitovaných dluhopisů. Rozdělované společnost nevydala žádné účastnické cenné papíry ani zaknihované účastnické cenné papíry, které nejsou akciemi nebo zatímními listy, tento Projekt tedy neobsahuje údaje ve smyslu ust. § 290 odst. 1 písm. f) ZoP.
- 2.4. Jelikož v rámci Přeměny nedochází k výměně podílů ani k nabytí nových podílů na Zúčastněné společnosti, právo na podíl na zisku ve vztahu k Zúčastněné společnosti není tímto Projektem dotčeno.
- 2.5. Zúčastněné společnosti prohlašují, že neposkytují členům svých orgánů ani jiným osobám žádné zvláštní výhody ve smyslu § 250 odst. 1 písm. g) ZoP. Žádná ze Zúčastněných společností nezřídila kontrolní komisi a tento Projekt nebude přezkoumáván znalcem.
- 2.6. V souvislosti s Přeměnou se nepředpokládá vyhotovení zprávy o přeměně; jediný akcionář a jediný společník Zúčastněných společností s tímto v souladu s § 27 písm. d) ZoP před vyhotovením tohoto Projektu vyslovil souhlas.
- 2.7. Záměr uskutečnění Přeměny byl oznámen všem poskytovatelům veřejných podpor pro Rozdělovanou společnost; Nástupnická společnost není příjemcem žádné veřejné podpory.
- 2.8. V souvislosti s trestním stíháním Zúčastněných společností, zahájeném proti Zúčastněným společnostem dne 22. 9. 2022 byla příprava tohoto Projektu oznámena státnímu zástupci, v souladu s § 32 odst. 1 zákona č. 418/2011 Sb., o trestní odpovědnosti právnických osob a řízení proti nim, ve znění pozdějších předpisů, a zároveň Zúčastněné společnosti podaly návrh na schválení Přeměny dle § 32 odst. 3 výše uvedeného zákona. Přeměna vyjma výše uvedeného schválení nevyžaduje žádný souhlas orgánu veřejné moci ve smyslu § 182 zákona č. 89/2012 Sb., občanský zákoník, ve znění pozdějších předpisů („OZ“) či správních orgánů ve smyslu § 15a ZoP.

3. Specifikace Vyčleňované části

- 3.1. Část jmění Rozdělované společnosti, která v důsledku přeměny přejde na Nástupnickou společnost („**Vyčleňovaná část**“), tvoří:
 - i. Práva a povinnosti vyplývající ze smluv specifikovaných v příloze č. 1) tohoto Projektu;
 - ii. Nemovité věci nacházející se v katastrálním území Dalovice, jež jsou blíže specifikované v příloze č. 2) tohoto Projektu, včetně všech jejich součástí a příslušenství („**Nemovitosti**“);
a
 - iii. Movité věci specifikované v příloze č. 3) tohoto Projektu.

Pro vyloučení pochybností se stanoví, že příslušenstvím Nemovitostí není a na Nástupnickou společnost nepřechází fotovoltaická elektrárna (sestavající z technologie FVE – zejména fotovoltaických panelů a střídačů, rozvodů a baterií včetně bateriového úložiště) nacházející se v areálu Obalovny, jak je tato specifikována v příloze č. 4) tohoto Projektu a tato zůstává ve vlastnictví Rozdělované společnosti. Na Nástupnickou společnost nepřechází ani příslušné smluvní vztahy týkající se připojení a dodávky elektřiny.

Součástí Vyčleňované části jsou také veškeré věci, práva a/nebo dluhy i když nejsou výslovně specifikované v přílohách tohoto Projektu, pokud z povahy věci náleží, a tedy jsou funkčně

neoddělitelně spjaty nebo tvoří příslušenství anebo jsou nezbytné k užívání Nemovitostí, resp. technologie Obalovny. V případě pochybností o tom, jaký majetek nebo dluh v souladu s tímto odstavcem přešel na Nástupnickou společnost, platí, že tento majetek či dluh je majetkem nebo dluhem Rozdělované společnosti.

- 3.2. Společně s jednotlivými Nemovitostmi na Nástupnickou společnost přechází také veškerá práva a povinnosti ze smluv o dodávce vody nebo odvádění odpadních vod, týkajících se příslušné přecházející stavby, v souladu s § 8 odst. 6 zákona č. 274/2001 Sb., o vodovodech a kanalizacích pro veřejnou potřebu a o změně některých zákonů (zákon o vodovodech a kanalizacích), ve znění pozdějších předpisů, nejedná-li se o smlouvy dle § 8 odst. 7 výše uvedeného zákona.
- 3.3. Pro vyloučení pochybností se rovněž stanoví, že součástí Vyčleňované části nejsou žádné činnosti a s Vyčleňovanou částí nejsou výhradně spjaty žádné činnosti, k nimž by bylo možné výhradně přiřadit konkrétní zaměstnance Rozdělované společnosti.
- 3.4. Zúčastněné společnosti prohlašují, že ve vztahu ke jmění náležejícímu do Vyčleňované části není proti Rozdělované společnosti vedeno žádné aktivní ani pasivní soudní nebo rozhodčí řízení.
- 3.5. V rámci Přeměny se nevyžaduje a nedochází ke znaleckému ocenění Vyčleňované části.
- 3.6. K Vyčleňovaným částem se neváže žádná investiční pobídka či jiná veřejnoprávní podpora.

4. Vliv Přeměny na zaměstnance

- 4.1. Přeměnou nejsou dotčeni žádní zaměstnanci žádné ze Zúčastněných společností. Všichni zaměstnanci Rozdělované společnosti zůstávají jejími zaměstnanci i po účinnosti Přeměny. Veškerá práva a povinnosti zaměstnanců Zúčastněných společností zůstávají Přeměnou nedotčena.
- 4.2. Rozdělovaná společnost má monistickou strukturu, v Rozdělované společnosti není zřízena dozorčí rada. Tento Projekt tedy neobsahuje údaje ve smyslu ust. § 290 odst. 1 písm. g) ZoP.

5. Účetní závěrky a zahajovací rozvaha

- 5.1. V souladu s ustanovením § 176 odst. 2 zákona č. 89/2012 Sb., občanského zákoníku, ve znění pozdějších předpisů („OZ“) sestaví Rozdělovaná společnost konečnou účetní závěrku ke dni 31. 12. 2022. Zároveň ve smyslu § 19 zákona č. 563/1991 Sb., o účetnictví, ve znění pozdějších předpisů a § 286 a § 302 ZoP sestaví k 31. 12. 2022 Nástupnická společnost řádnou účetní závěrku, která je zároveň konečnou účetní závěrkou ve smyslu § 11 ZoP.
- 5.2. V souladu s ustanovením § 176 odst. 2 OZ sestaví Rozdělovaná společnost i Nástupnická společnost zahajovací rozvahu ke dni 1. 1. 2023. S ohledem na všechny okolnosti ekonomické situace Zúčastněných společností nelze předpokládat, že by ve smyslu § 5a odst. 1 ZoP celková ztráta Nástupnické společnosti v důsledku Přeměny dosáhla takové výše, že při jejím uhrazení z disponibilních zdrojů by neuhrazená ztráta dosáhla nejméně poloviny základního kapitálu Nástupnické společnosti; takovou situaci nelze s ohledem na všechny okolnosti ani předvídat.
- 5.3. S ohledem na všechny ekonomické okolnosti Přeměny a Zúčastněných společností, jakožto i dle predikcí Zúčastněných společností nelze předpokládat, že vlastní kapitál Rozdělované společnosti vykázaný v její zahajovací rozvaze bude v důsledku Přeměny nižší než její základní kapitál. Dojde-li však i přes výše uvedené k tomu, že vlastní kapitál Rozdělované společnosti bude dle její zahajovací rozvahy nižší než její základní kapitál, sníží Rozdělovaná společnost ve smyslu § 266 odst. 3 ZoP svůj základní kapitál bez zbytečného odkladu po vyhotovení zahajovací

rozvahy alespoň o částku tohoto rozdílu nebo o příslušnou částku zvýší vlastní kapitál příplatkem jediného akcionáře mimo základní kapitál.

- 5.4. V souladu s ustanovením § 12 ZoP budou veškeré účetní závěrky a zahajovací rozvahy obou Zúčastněných společností ověřené auditorem.
- 5.5. V souvislosti s Přeměnou se nepředpokládá vyhotovení žádné mezitimní účetní závěrky; jediný akcionář a jediný společník Zúčastněných společností s tímto v souladu s § 11a odst. 2 ZoP před vyhotovením tohoto Projektu vyslovil souhlas.

6. Salvátorská klauzule

- 6.1. V případě, že jakékoliv ustanovení tohoto Projektu je nebo se stane neplatným, neúčinným a/nebo zdánlivým, neovlivní tato skutečnost ostatní ustanovení tohoto Projektu. Zjistí-li některá ze Zúčastněných společností, že určité ujednání tohoto Projektu je neplatné, neúčinné a/nebo zdánlivé, upozorní na tuto skutečnost písemně příslušnou Zúčastněnou společnost a společně takovéto ustanovení nahradí novým platným, účinným a nikoliv zdánlivým ujednáním, jehož předmět bude v nejvyšší možné míře odpovídat předmětu původního ustanovení. Ukáže-li se některé z ustanovení tohoto Projektu zdánlivým, posoudí se vliv této vady na ostatní ustanovení tohoto Projektu obdobně podle ustanovení § 576 OZ.

7. Závěrečná ustanovení

- 7.1. Tento Projekt podléhá schválení jediného akcionáře Rozdělované společnosti a jediného společníka Nástupnické společnosti (kterým je v obou případech VCCS).
- 7.2. Do zápisu Přeměny do obchodního rejstříku lze tento Projekt měnit prostřednictvím písemných dodatků vyhotovených v souladu se ZoP.
- 7.3. Tento Projekt se řídí českým právem.
- 7.4. Právní účinky Přeměny nastávají v souladu s § 59 odst. 1 ZoP dnem zápisu Přeměny do obchodního rejstříku.
- 7.5. Tento Projekt je vyhotoven v 5 vyhotoveních, přičemž při jeho podpisu obdrží každá ze Zúčastněných společností jedno vyhotovení, 2 vyhotovení budou použita pro účely připojení k příslušným notářským zápisům a 1 vyhotovení bude použito pro účely řízení u příslušného katastrálního úřadu.
- 7.6. Nedílnou součástí tohoto Projektu jsou následující přílohy:
 - 1) Vyčleňovaná část – Smlouvy
 - 2) Vyčleňovaná část – Nemovité věci
 - 3) Vyčleňovaná část – Movité věci
 - 4) Specifikace fotovoltaické elektrárny Dalovice

----- PODPISY JSOU UVEDENY ZA PŘÍLOHAMI -----

Příloha č. 1
Vyčleňovaná část – Smlouvy

| Název smlouvy | č. smlouvy (je-li přiděleno) | Označení druhé smluvní strany (název, IČO) | Datum uzavření |
|--|------------------------------|--|----------------|
| Smlouva o sdružených službách na dodávky plynu | 211080021751 | Innogy Energie, s.r.o. IČ 49903209 | 4.11.2021 |
| Smlouva o připojení k distribuční soustavě | 3100090000797 | RWE GasNet, s.r.o. IČ 27295567 | 26.11.2010 |

Příloha č. 2
Vyčleňovaná část – Nemovité věci

| Areál | název nemovitosti | parcelní číslo pozemku | na pozemku stojí stavba | stavba na pozemku je jeho součástí - stejný majitel | stavba na pozemku - č.p./č.e. nebo označení bez č.p. | katastrální území | počet podlaží | plocha v m2 | Poznámka |
|-------------------------|-----------------------------------|------------------------|-------------------------|---|--|-------------------|--|-------------|--|
| areál obalovna Dalovice | Regulační stanice | 527/4 | ano | ano | bez č.p./č.e. | Dalovice | 1 | 79 | |
| | Sklady materiálu | 561/9 | ano | ano | bez č.p./č.e. | | 1 | 494 | |
| | Sklady materiálu | 561/10 | ano | ano | bez č.p./č.e. | | 1 | 101 | |
| | Administrativní budova, laboratoř | 562/7 | ano | ano | č.p. 239 | | 1 | 215 | |
| | Technologie | 562/20 | ano | ano | bez č.p./č.e. | | 1 | 1 322 | |
| | Technologie | 562/28 | ano | ano | bez č.p./č.e. | | 1 | 45 | |
| | Skládky kameniva | 562/38 | ano | ano | bez č.p./č.e. | | 1 | 2 334 | |
| | Technologie | 562/41 | ano | ano | bez č.p./č.e. | | 1 | 98 | |
| | Technologie obalovny | 562/42 | ano | ne | bez č.p./č.e. | | 1 | 2 | Na pozemku stojí stavba, která je součástí pozemku parc. č. 562/20 |
| | Sklady materiálu | 562/49 | ano | ano | bez č.p./č.e. | | 1 | 1 031 | |
| | Ostatní plocha | 527/5 | ne | - | - | | - | 223 | |
| | Ostatní plocha | 561/8 | ne | - | - | | - | 7 736 | |
| | Ostatní plocha - orná půda | 561/28 | ne | - | - | | - | 287 | |
| | Ostatní plocha - orná půda | 561/29 | ne | - | - | | - | 121 | |
| | Ostatní plocha | 562/2 | ne | - | - | | - | 16 514 | Jedná se o pozemek, který bude pod uvedeným parcelním číslem evidován poté, co bude v katastru nemovitostí promítnuto rozdělení původního pozemku s parc. č. 562/2 tak, že od tohoto bude oddělena část o výměře 351 m2 pod parc. č. 562/62 (tato oddělená část pozemku byla ke dni podpisu tohoto projektu převedena na třetí osobu, přičemž o podaném návrhu na vklad dosud nebylo rozhodnuto), dle geometrického plánu č. 716-2627/2021, vypracovaného společností Jiří Pánek, s.r.o., odsouhlaseného katastrálním úřadem dne 17. 12. 2021. |
| | Ostatní plocha | 562/3 | ne | - | - | | - | 917 | |
| | Ostatní plocha | 562/5 | ne | - | - | | - | 4 126 | Jedná se o pozemek, který bude pod uvedeným parcelním číslem evidován poté, co bude v katastru nemovitostí promítnuto rozdělení původního pozemku s parc. č. 562/5 tak, že od tohoto bude oddělena část o výměře 66 m2 pod parc. č. 562/61 (tato oddělená část pozemku byla ke dni podpisu tohoto projektu převedena na třetí osobu, přičemž o podaném návrhu na vklad dosud nebylo rozhodnuto), dle geometrického plánu č. 716-2627/2021, vypracovaného společností Jiří Pánek, s.r.o., odsouhlaseného katastrálním úřadem dne 17. 12. 2021. |
| | Ostatní plocha | 562/8 | ne | - | - | | - | 159 | |
| | Ostatní plocha | 562/9 | ne | - | - | | - | 52 | |
| | Ostatní plocha | 562/10 | ne | - | - | | - | 41 | |
| | Ostatní plocha | 562/27 | ne | - | - | | - | 12 | |
| | Ostatní plocha | 562/43 | ne | - | - | | - | 15 | |
| | Ostatní plocha | 562/44 | ne | - | - | | - | 11 | |
| | Ostatní plocha | 562/45 | ne | - | - | | - | 233 | |
| | Ostatní plocha | 562/46 | ne | - | - | | - | 55 | |
| | Ostatní plocha | 562/47 | ne | - | - | | - | 1 | |
| | Ostatní plocha | 562/48 | ne | - | - | | - | 6 | |
| Ostatní plocha | 562/58 | ne | - | - | - | 499 | Jedná se o pozemek, který byl dle geometrického plánu č. 716-2627/2021, vypracovaného společností Jiří Pánek, s.r.o., odsouhlaseného katastrálním úřadem dne 17. 12. 2021, oddělen od pozemku parc. č. 562/52 a který Rozdělovaná společnost ke dni podpisu tohoto Projektu nabyla Směnnou smlouvou uzavřenou s Radkem Makarem, nar. 20.1.1974, bytem Stará Ověčárna 46, Vítkov, 35601 Sokolov (příslušný návrh na vklad do katastru nemovitostí byl podán a dosud o něm nebylo rozhodnuto). | | |

| | | | | | | | |
|----------------|--------|----|---|---|---|---|---|
| Ostatní plocha | 562/59 | ne | - | - | - | 3 | Jedná se o pozemek, který byl dle geometrického plánu č. 716-2627/2021, vypracovaného společností Jiří Pánek, s.r.o., odsouhlaseného katastrálním úřadem dne 17. 12. 2021, oddělen od pozemku parc. č. 562/53 a který Rozdělovací společnost ke dni podpisu tohoto Projektu nabyla Směnnou smlouvou uzavřenou s Radkem Makarem, nar. 20.1.1974, bytem Stará Ovčárna 46, Vítkov, 35601 Sokolov (příslušný návrh na vklad do katastru nemovitostí byl podán a dosud o něm nebylo rozhodnuto). |
|----------------|--------|----|---|---|---|---|---|

Příloha č. 3
Vyčleňovaná část – Movité věci

| Majetkové číslo | Druhé označení věci | Specifické označení věci | Označení provozny, kde se věc nachází | Datum pořízení |
|------------------------|----------------------------|---------------------------------|--|-----------------------|
| 9502128E | Kancelářská buňka | BUNKA JRD DALOVICE | Obalovna Dalovice | 1.1.1993 |
| 9506869A | Skladová buňka | BUNKA SKLAD COV | Obalovna Dalovice | 1.3.2019 |

| Majetkové číslo | Typ | VIN |
|------------------------|----------------------------|-------------------|
| 7201852A | VOZ ZDV HYSTER H2.5 FT DSL | L177B33712J |
| 3103903B | NAKL KO VOLVO L120F | VCEL120FE00026328 |

Příloha č. 4

Specifikace fotovoltaické elektrárny Dalovice

Místo realizace projektu: areál společnosti EUROVIA CS, a.s., obalovna Dalovice, k.ú. Dalovice

| parcelní číslo | katastrální území | druh pozemku dle KN | účel užívání | výměra |
|----------------|-------------------|----------------------------|----------------------------|----------------------|
| 562/38 | Dalovice [624586] | zastavěná plocha a nádvoří | stavba pro výrobu a sklad. | 2334 m ² |
| 562/2 | Dalovice [624586] | ostatní plocha | manipul a sklad. plochy | 16865 m ² |
| 562/9 | Dalovice [624586] | ostatní plocha | manipul a sklad. plochy | 52 m ² |

Popis projektu:

Projekt se nazývá „Instalace fotovoltaického systému s akumulací elektřiny pro vlastní spotřebu areálu Dalovice společnosti EUROVIA CS, a.s.“ r.č. projektu CZ.01.3.10/0.0/0.0/19_316/0019946. Veřejná zakázka je spolufinancována ze zdrojů Evropského fondu pro regionální rozvoj prostřednictvím Operačního programu Podnikání a inovace pro konkurenceschopnost 2014 – 2020 (dále jen „OP PIK“), v rámci III. výzvy Úspory energie – aktivita: Fotovoltaické systémy s/bez akumulace pro vlastní spotřebu, PO 3 – Účinné nakládání energií, rozvoj energetické infrastruktury a obnovitelných zdrojů energie, podpora zavádění nových technologií v oblasti nakládání energií a druhotných surovin.

Klasifikace dle CPV:

- 09331200-0 Solární fotovoltaické moduly
- 09332000-5 Instalace a montáž solárních zařízení
- 31400000-0 Akumulátory, galvanické články a baterie

Jednotlivé části FVE:

SO 01 – Instalace FVE o výkonu 163,59 kWp na budově „Zastřešení skládek kameniva“.

Pro výrobu elektřiny z nově instalované fotovoltaické elektrárny je instalováno celkem 399 ks krystalických fotovoltaických panelů AXITEC AXIpremium X HC AC-410MH/144S, každý o výkonu 410 Wp, nominální napětí 41,75 V, nominální proud 9,83 A. Nově instalované fotovoltaické panely mají rozměr 2008 mm x 1002 mm x 40 mm. Větve nově instalované fotovoltaické elektrárny (stringy) jsou složeny z 32, 33 s 34 FV panelů. Fotovoltaické panely jsou instalovány na střeše budovy „Zastřešení skládek kameniva“ (p. č. 562/38) orientovány směrem na východ. Všechny stringy jsou napojeny pomocí solárních kabelů do rozvaděče stejnosměrné části (RDC), který se nachází společně s další technologií FVE v jižní části na betonové stěně objektu „Zastřešení skládek kameniva“. Pro přeměnu stejnosměrného napětí na střídavé napětí budou pro nově instalovanou FVE instalovány celkem čtyři kusy střídačů označeny jako INV 1 až INV 4.

SO 02 – Instalace bateriového systému o kapacitě 125,44 kWh v kontejneru.

Celý bateriový systém se skládá ze 14 bateriových modulů (každý o nominální kapacitě 8,96 kWh), které jsou umístěny ve speciální RACK skříní určené pro instalaci bateriového systému. Bateriové uložení je vybaveno SRC (Storage Rack Controller) systémem a EEM (Energy Management Module) systémem.

Pro nabíjení a vybíjení je bateriový systém vybaven celkem třemi kusy střídačů každý o nominálním výkonu 30 kW.

Samotný bateriový systém je vybaven celkem 3 ks bateriových střídačů každý o nominálním výkonu 30 kW. Střídače jsou spolu s ostatní technologií bateriového systému umístěny v samostatné RACK.

Rozvaděč NN bateriového systému obsahuje vyvedení výkonu z nově instalovaného bateriového systému včetně jeho jištění, dále MaR bateriového systému a EMS. Dále obsahuje jištění třech bateriových střídačů každý o nominálním výkonu 30 kW. Rozvaděč je dále vybaven všemi potřebnými prvky pro bezproblémový chod bateriového systému (přepětové ochrany atd.).

Součástí bateriového systému je také energy management systém (EMS), který je klíčovým prvkem zodpovědným za komunikaci mezi jednotlivými technologiemi a jejich řízení dle zadaných podmínek. EMS zodpovídá za udržení správných podmínek (např. teploty) pro chod celého systému. EMS také disponuje vlastními čidly a měřiči (teplota, vlhkost, tlak, wattmetry) tak, aby byla vždy v každém okamžiku zajištěna správnost dat, která jsou čtena.


IO 01 – Vybudování podzemního propoje NN mezi novým přístřeškem a budovou „Nízkonapěťová rozvodna“.

Inženýrský objekt IO 01 – Vybudování podzemního propoje NN mezi novým přístřeškem a budovou „Nízkonapěťová rozvodna“ je proveden pomocí výkopových prací na pozemku p. č. 562/2. Celková délka inženýrského objektu je stanovena na přibližně 140 m. Inženýrský objekt je proveden od místa s umístěním technologických zařízení FVE, které se nachází na jižní straně objektu „Zastřešení skládek kameniva“ až k budově „Nízkonapěťová rozvodna“, konkrétně se jedná o propojení rozvaděče RAC a hlavního rozvaděče – 8. pole. Vybudovaný inženýrský objekt je v souladu s charakterem území.

Koordinační výkres je přiložen na další stránce.

Dalovice u Karlových Varů

Kraj: Karlovarský
 Okres: Karlovy Vary
 Katastrální území: 624586
 GPS Soutřadnice: 50.2516406N, 12.8887183E

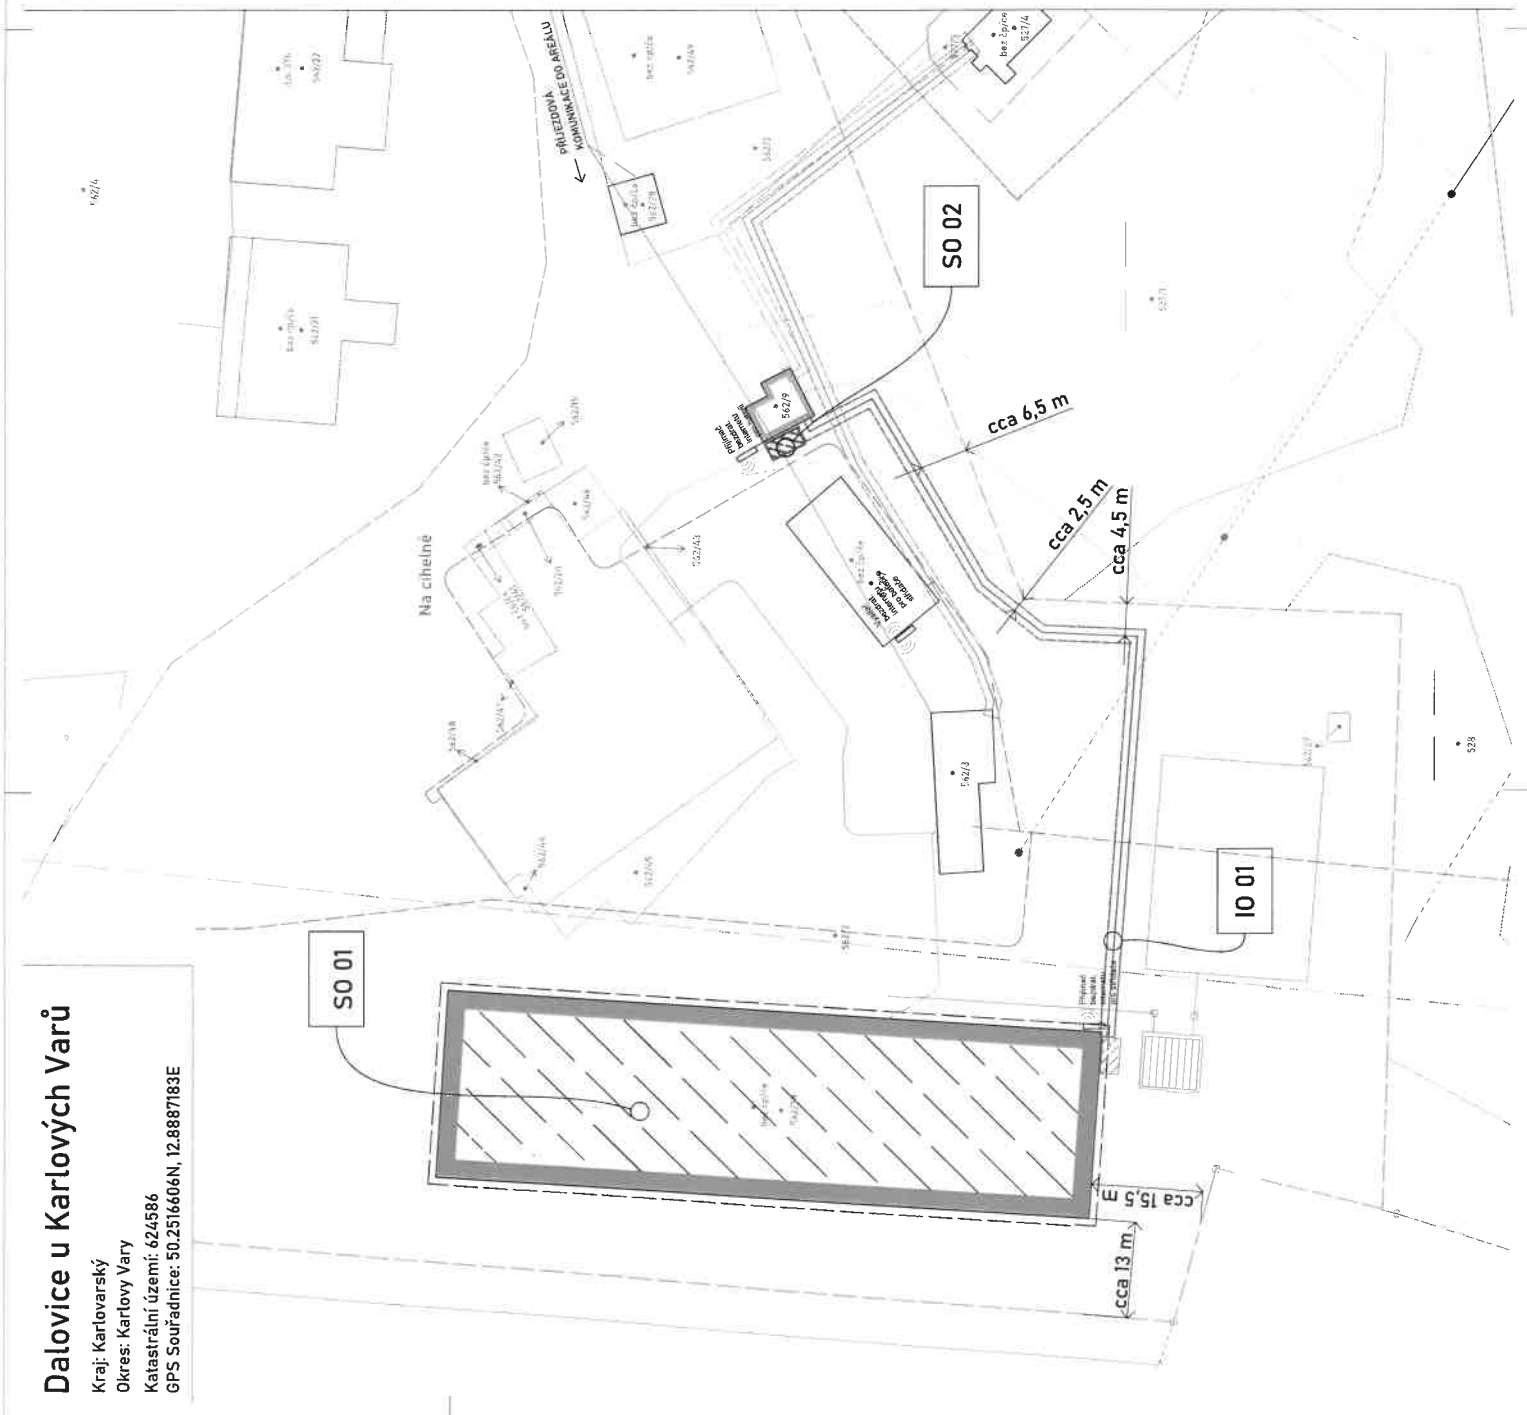

LEGENDA

- Budovy ve vlastnictví společnosti EUROVIA CS, a.s.
- Zájmový objekt "Zastřešení skládky kameniva"
- Zájmový objekt "Nízkonapěťová rozvodna"
- Hraniční pozemní EUROVIA CS, a.s. / hranice staveniště
- Instalace FVE o výkonu 163,59kWp na budově "Zastřešení skládky kameniva"
- Umístění technických zařízení FVE
- Bateriový systém o celkové kapacitě 125,44 kWh v kontejneru
- Vybudování potrubního propoje NN mezi novým přírůstkem a budovou "Nízkonapěťová rozvodna"
- Stávající vedení elektro NN podzemní (EUROVIA)
- Stávající vodovodní řád
- Stávající vedení jednotné kanalizace (EUROVIA)
- Stávající STL plynovod (EUROVIA)
- Nadzemní sítě (CETN)
- Nadzemní vedení VN do 35 kV (ČEZ)
- VTL (GASNET)

STÁVAJÍCÍ OCHRANNÁ PÁSMA

- Ochranné pásmo VTL (GASNET)
- Ochranné pásmo STL (GASNET)
- Ochranné pásmo STL (EUROVIA)
- Ochranné pásmo el. přípojky (GASNET)
- Ochranné pásmo nadzemní vedení VN do 35 kV (ČEZ)

OCHRANNÁ PÁSMA

- Ochranné pásmo u napětí nad 1kV do 35 kV včetně - 10 m (pro vedení postavené do 1994)
- Ochranné pásmo u napětí nad 35kV do 110 kV včetně - 15 m (pro vedení postavené do 1994)
- Ochranné pásmo podzemního rozvodu EE - 1 m do 110 kV a 3 m nad 110 kV
- Ochranné pásmo podzemního komunikačního vedení - 1,5 m do 110 kV
- Ochranné pásmo nadzemního komunikačního vedení - 0,4 až 1,6 m
- Ochranné pásmo plynových zařízení - do 200 mm průměru 6 m, od 200 mm do 300 mm průměru 8 m a nad 300 mm průměru 12 m.
- Ochranné pásmo vedvodu - do DN 500 1,5 m a nad DN 500 2,5 m.
- Ochranné pásmo kanalizace - do DN 500 1,5 m a nad DN 500 2,5 m.

POZNÁMKY


- Detaily napojení na technickou infrastrukturu nových stavebních objektů (především nové instalovaných technologie) jsou k dispozici v části D - této projektové dokumentace.
- Zákresy inženýrských sítí jsou pouze orientační. Nestojí jako výpočtové výkres, sčítavé zobrazení stavebních prací musí investor zajistit jejich vyřízení správcem sítí a jejich umístění na místě dle platných předpisů.
- Veškeré práce v ochranném pásmu mohou být prováděny pouze se souhlasem vlastníka sítě a podle jeho pokynů. Při křížení sítí nutno dodržet prostorové podmínky dané normou ČSN 736005 Prostorové uspořádání sítí technického vybavení.

k.ú. Dalovice [624 586]

Situace (část)
 měř.: 1 : 500



| | | |
|---|-------------------------------|---------|
| VYPRACOVAL: Ing. Jakub Sedláček | KONTROLOVAL: Libor Javorec | Č. PARÉ |
| MÍSTO STAVBY: Pus.š. 41.557/28, 582/9, 582/2 k.ú. Dalovice [624 586], obec Dalovice [624 586] | | |
| INVESTOR: EUROVIA CS, a.s. U Micháškého lésa 1391/2, Michle, Praha 4 | | |
| AKCE: Realizační dokumentace stavby Instalace fotovoltaického systému s akumulací elektřiny pro vlastní spotřebu areálu Dalovice společnosti EUROVIA CS, a.s. ELEKTROINSTALACE | FORMÁT A3 | |
| | DATAUM 08/2021 | |
| | STUPEŇ RDS | |
| | MERITKO 1:500 | |
| | ZAKÁZKA ENE-001-21 | |
| VÝKRES: KOORDINÁČNÍ SITUACE | ARCHIVNÍ Č. - | C2 |

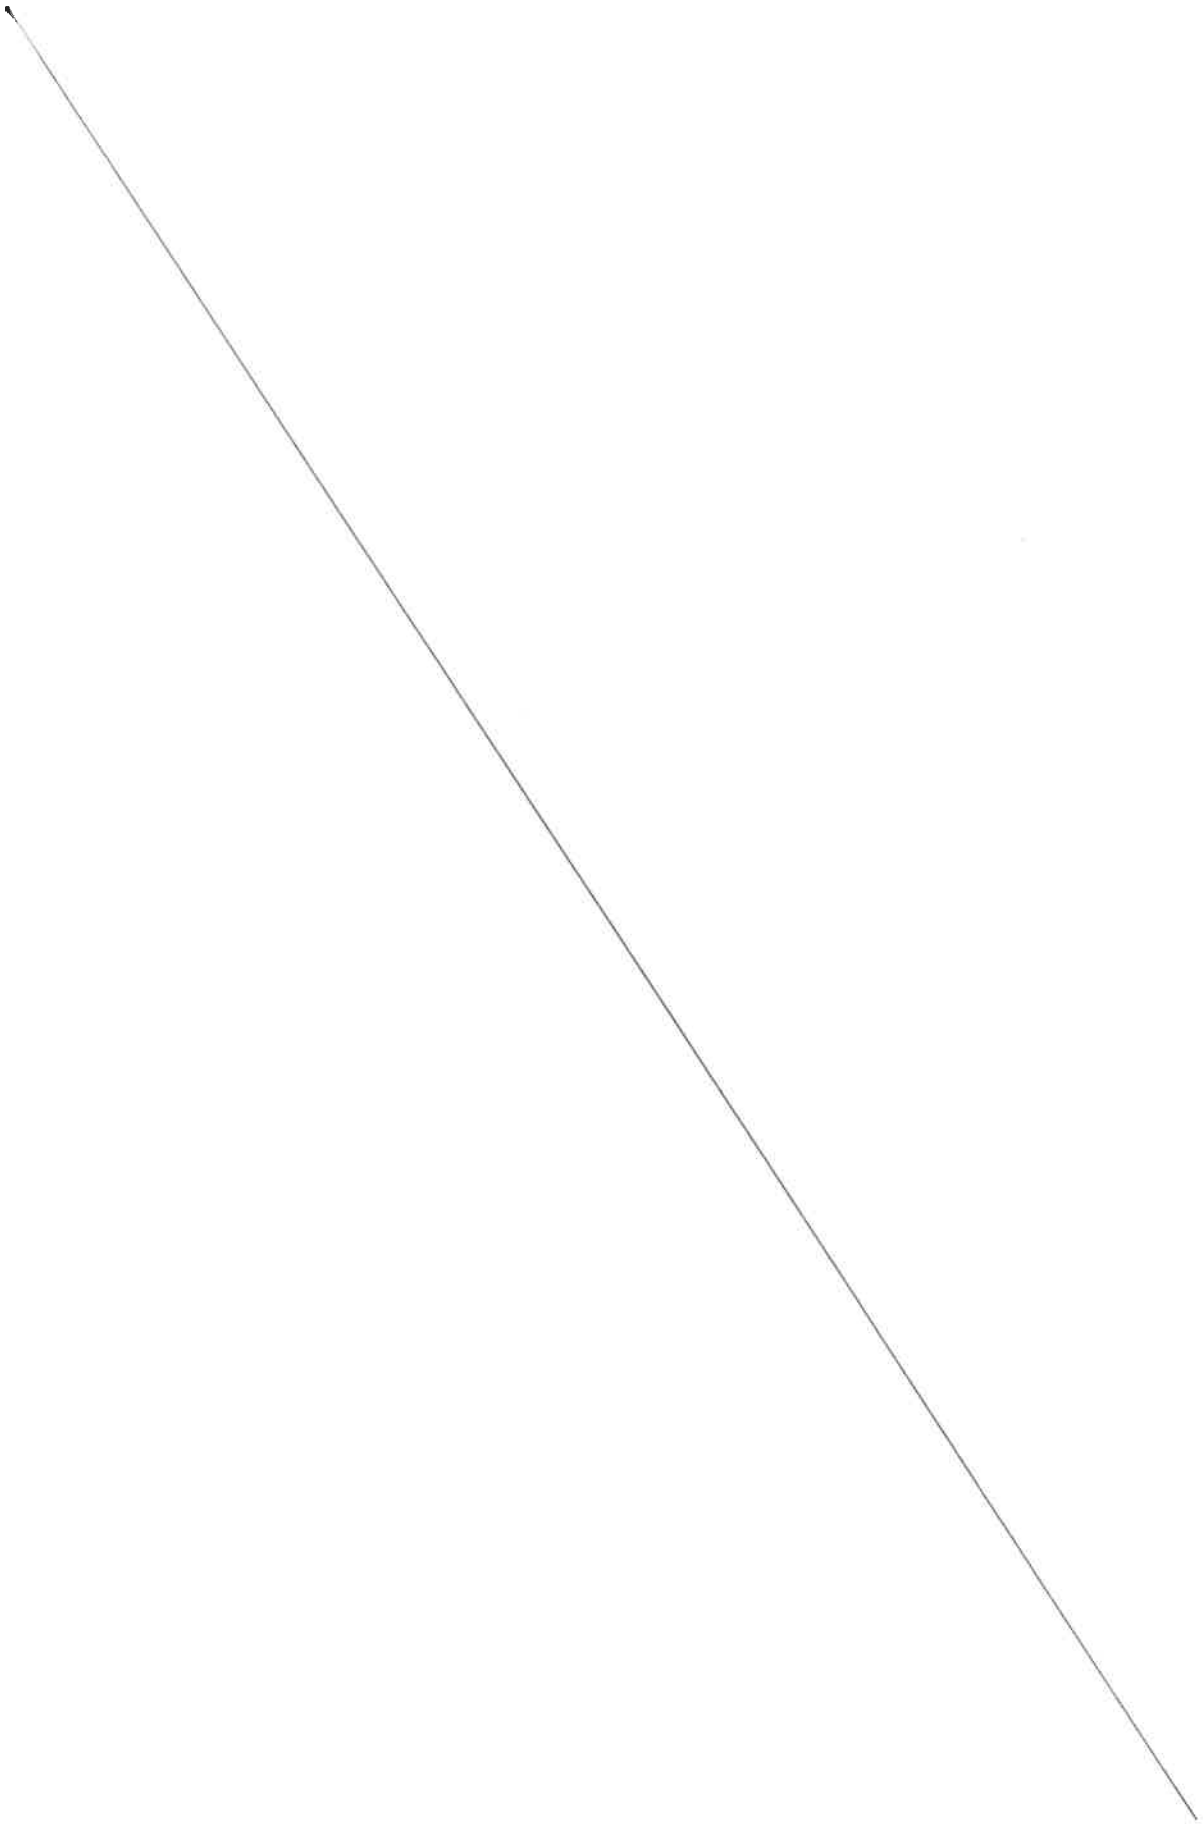

V Praze dne 29 . 11 . 2022

za **EUROVIA CS, a.s.**




Ing. Martin Borovka
předseda představenstva



Paul Scippa
místopředseda představenstva

za **EUROVIA Asfalt s.r.o.**

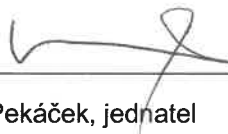

Martin Pekáček, jednatel



Antonín Hnízdo, jednatel

(úředně ověřené podpisy)

PROHLÁŠENÍ O PRAVOSTI PODPISU NA LISTINĚ NESEPSANÉ ADVOKÁTEM

Běžné číslo knihy o prohlášeních o pravosti podpisu 017248/386-389/2022/C.

Já, níže podepsaný Mgr. Rastislav Kolesár, advokát se sídlem Dušní 907/10, 110 00 Praha 1, zapsaný v seznamu advokátů vedeném Českou advokátní komorou pod ev. č. 18620, prohlašuji, že tuto listinu přede mnou vlastnoručně v devatenácti vyhotoveních podepsali:

1. **Martin Borovka**, nar. 24. února 1974, bytem Tychonova 268/6, Hradčany, Praha 6, jehož totožnost jsem zjistil z občanského průkazu č. 208069837,
2. **Paul Scippa**, nar. 1. května 1966, bytem 04 Rue de Civry, Paris 16e (75), Francouzská republika, jehož totožnost jsem zjistil z občanského průkazu č. 150675R00197,
3. **Martin Pekáček**, nar. 13. ledna 1974, bytem Do Humen I č.p. 651, Zlín, Štípa, jehož totožnost jsem zjistil z občanského průkazu č. 207164777, a
4. **Antonín Hnízdo**, nar. 30. března 1970, bytem Matoušova č.p. 64/11, Liberec, Liberec III – Jeřáb, jehož totožnost jsem zjistil z občanského průkazu č. 211529317.

Podepsaný advokát tímto prohlášením o pravosti podpisu nepotvrzuje správnost ani pravdivost údajů uvedených v této listině, ani její soulad s právními předpisy.

V Praze dne 29. 11. 2022



Mgr. Rastislav Kolesár, advokát



Potvrzují, že tento stejnopis notářského zápisu se doslovně shoduje s notářským zápisem sepsaným dne 14.03.2023 pod číslem NZ 78/2023. ---

Potvrzují, že opis přílohy obsažený v tomto stejnopisu se doslovně shoduje s přílohou notářského zápisu. -----

Stejnopis byl vyhotoven dne 14.03.2023 -----